


ПУП-ПЗ (План за застрояване), с. "Искър", Община "Вълчи дол"

Първи етап за обект : "производство на електроенергия - фотоволтаичен парк" за ПИ с ид:№№; 32860.45.25; 32860.10.123; 32860.10.415/стари-32860.10.122; 32860.10.120; 32860.10.119; 32860.10.118; 32860.10.117/; 32860.10.116; 32860.23.34 по КККР

Втори етап за обект : "производство на електроенергия - фотоволтаичен парк и обл. сграда" за ПИ с ид:№№32860.45.67 (стари:32860.45.27;32860.45.30); 32860.45.46; 32860.45.26
М 1:1000

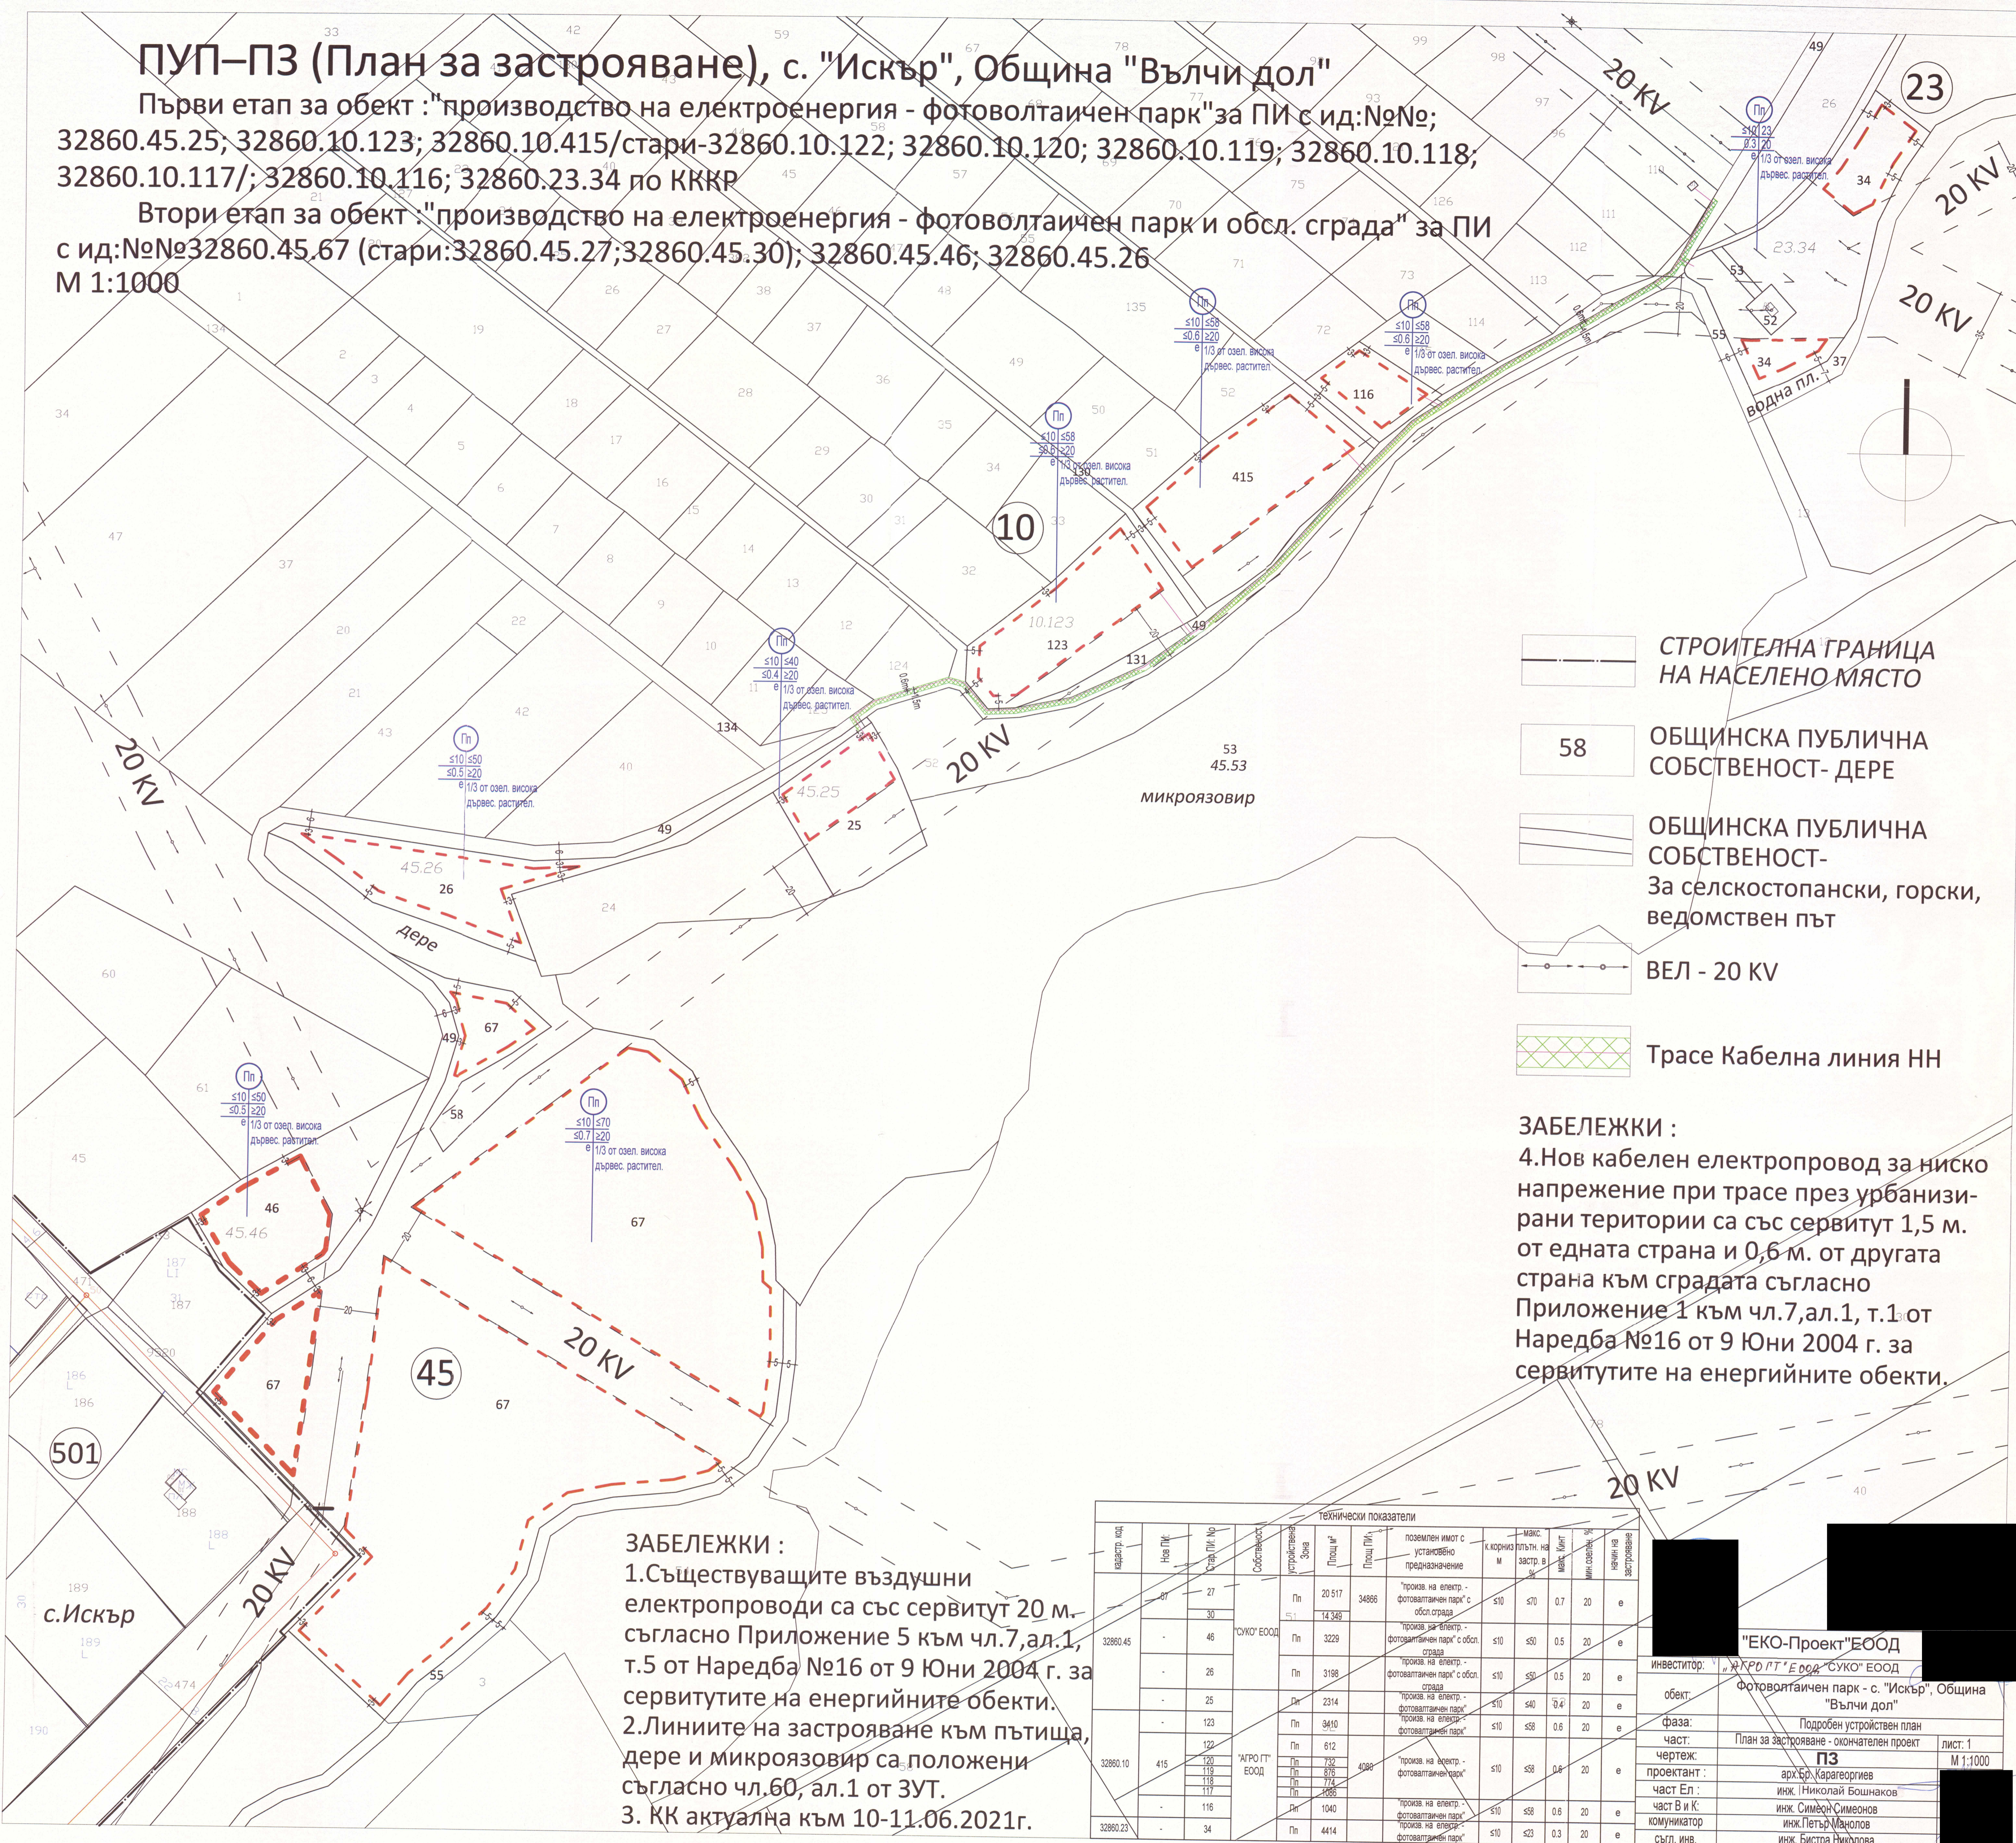

- СТРОИТЕЛНА ГРАНИЦА НА НАСЕЛЕНО МЯСТО
- 58 ОБЩИНСКА ПУБЛИЧНА СОБСТВЕНОСТ- ДЕРЕ
- ОБЩИНСКА ПУБЛИЧНА СОБСТВЕНОСТ- За селскостопански, горски, ведомствен път
- ВЕЛ - 20 KV
- Трасе Кабелна линия НН

ЗАБЕЛЕЖКИ :
4.Нов кабелен електропровод за ниско напрежение при трасе през урбанизирани територии са със сервитут 1,5 м. от едната страна и 0,6 м. от другата страна към сградата съгласно Приложение 1 към чл.7,ал.1, т.1 от Наредба №16 от 9 Юни 2004 г. за сервитутите на енергийните обекти.

- ЗАБЕЛЕЖКИ :**
- 1.Съществуващите въздушни електропроводи са със сервитут 20 м. съгласно Приложение 5 към чл.7,ал.1, т.5 от Наредба №16 от 9 Юни 2004 г. за сервитутите на енергийните обекти.
 - 2.Линиите на застрояване към пътища, дере и микроязовир са положени съгласно чл.60, ал.1 от ЗУТ.
 3. КК актуална към 10-11.06.2021г.

кадастр. код	Ид. ПИ	Стар ПИ №	Собственост	Устройствена зона	Технически показатели									
					Площ ПИ	Площ ПИ	поземлен имот с установено предназначение	к.корниз	макс. пътн. на застр. в м	Мет. м/м	мин. серв. %	начин на застрояване		
32860.45	45	27	"СУКО" ЕООД	Пл	20 517	34866	"проект на електро-фотоволтаичен парк" с обл. сграда	≤10	≤70	0.7	20	е		
		30		14 349										
		46		3229	"проект за електро-фотоволтаичен парк" с обл. сграда	≤10	≤50	0.5	20	е				
		26		3198	"проект на електро-фотоволтаичен парк" с обл. сграда	≤10	≤50	0.5	20	е				
32860.10	415	123	"АГРО ПТ" ЕООД	Пл	9410	4080	"проект на електро-фотоволтаичен парк"	≤10	≤40	0.4	20	е		
		122		612										
		120		732	"проект на електро-фотоволтаичен парк"	≤10	≤58	0.6	20	е				
		119		875										
		118		714										
32860.23	34	116	"АГРО ПТ" ЕООД	Пл	1040	4080	"проект на електро-фотоволтаичен парк"	≤10	≤58	0.6	20	е		
		117		1088										

инвеститор: "ЕКО-Проект" ЕООД
обект: "ЕКО-Проект" ЕООД "СУКО" ЕООД
фаза: Подобен устройствен план
част: План за застрояване - окончателен проект
лист: 1
М 1:1000
проектант: арх. Бр. Карагеоргиев
част Ел.: инж. Николай Бошнаков
част В и К: инж. Симеон Симеонов
комуникатор: инж. Петър Мачолов
съгл. инв.: инж. Бистра Ридкова